


- LEGENDA**
- ▬ Ambiti di valorizzazione su PRG vigente
 - ▬ Ambito n. 12
 - ▬ Ambito n. 23 Prg vigente
 - ▬ Proposta di variante PRG per nuovo ambito di valorizzazione
 - ▬ Area via Cosenz
- VINCOLI AMMINISTRATIVI**
- Fasce di rispetto per il sistema di mobilità
- ▬ Ultimo binario in esercizio
 - ▬ Fascia di rispetto binari esistenti 20 mt (DPR 753/1980 derog)
 - ▬ Fascia di rispetto binari esistenti 30 mt (DPR 753/1980)
 - ▬ Fascia di rispetto strada carrabile 10 mt
- INFRASTRUTTURE**
- Ferrovia
- Stazioni esistenti
 - ▬ Linea su ferro
 - ▬ Zona per la viabilità ferroviaria "TS" di progetto
 - ⊕ Stazioni di progetto
- Infrastruttura in progetto
- ▬ Area stazione ferroviaria interna in progetto
 - ▬ Terminal bus scoperto
 - ▬ Parcheggio interrati
- Strade
- ▬ Viabilità esistente
 - ▬ Viabilità di progetto
 - ▬ Area per lo sviluppo urbanistico
 - ▬ Area per edificazione di Pubblica Utilità - Edificio della Regione
- REGIME DELLE PROPRIETA'**
- ▬ Ferrovie dello Stato
 - ▬ Regione Campania/Ear srl
 - ▬ Rete ferroviaria Italiana
 - ▬ FS Sistemi Urbani
 - ▬ Nessuna corrispondenza trovata

REGIME DELLE PROPRIETA' DELL'AMBITO DI TRASFORMAZIONE

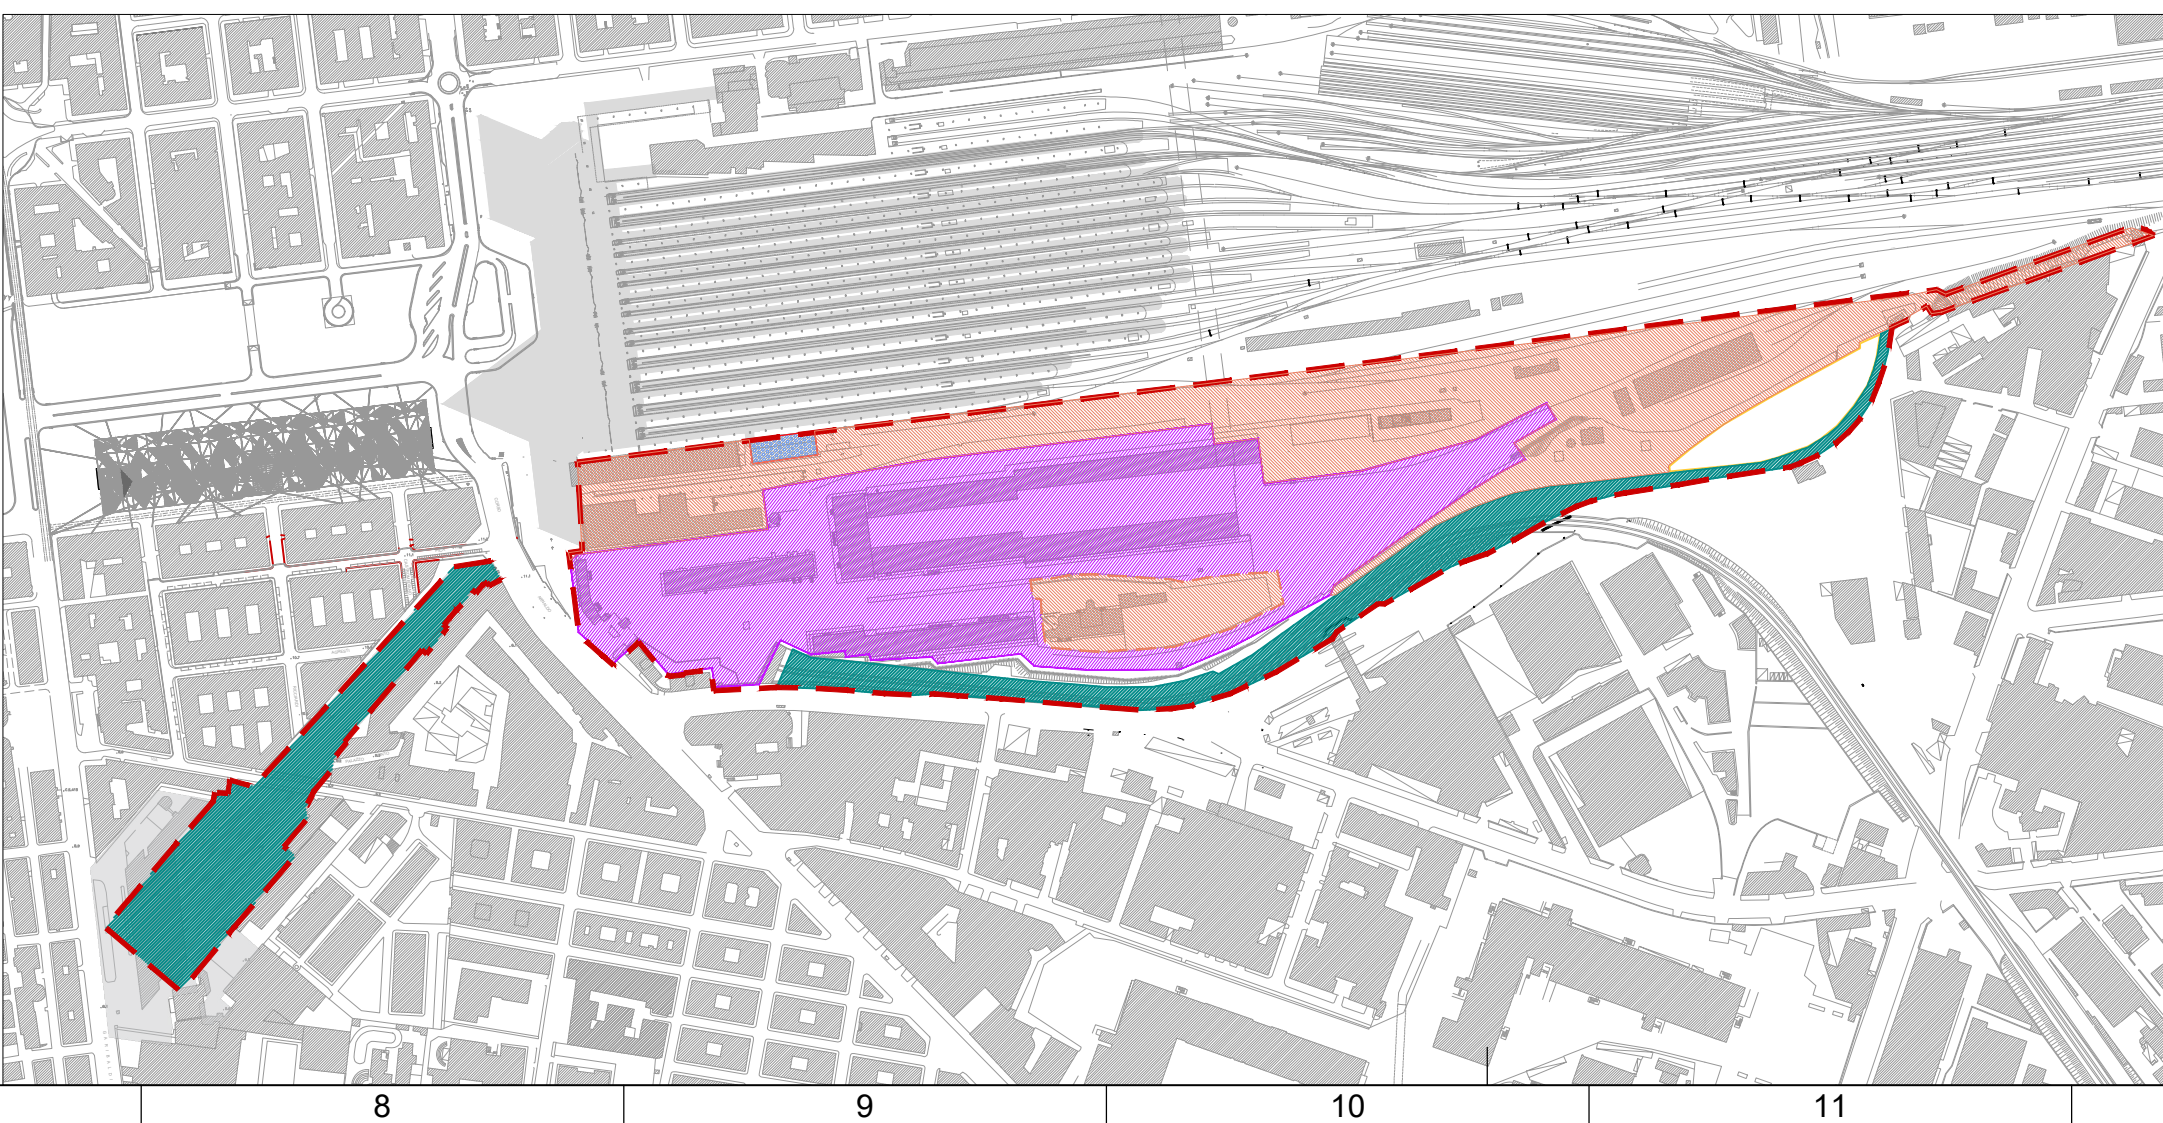

COMMITTENTE
FS SISTEMI URBANI

PROGETTO
NAPOLI PORTA EST

PROGETTISTA
CREW
GRUPPO FERROVIE DELLO STATO ITALIANE
via California 70
00187 Roma (RM)
t. 06/8000 221199
f. 06/8000 220711
www.crew.it
qualità management
sistemi urbani s.r.l. 00187 Roma (RM)
t. 06/8000 221199
f. 06/8000 220711
www.crew.it

FASE
**ISTANZA DI VARIANTE AL PRG
ACCORDO DI PROGRAMMA**

COMMESSA
221300

FILENOME
U106-Analisi nuovo ambito (vincoli) dwg

REVISIONI
REV. UTILIZZO
00. EMESSO PER ESECUZIONE

DATA
20.04.2025

DISegnato
M. MANARDI

CONtrollato
C. TURPINI

APPROVATO

A termine delle vigenti leggi sui diritti di autore questo disegno non potrà essere copiato o riprodotto da terzi senza autorizzazione di CREW CREMONESI WORKSHOP S.r.l.